


凡例	
区域	色
行政区域	
給水区域	

現況管網口径による色分け凡例	
口径	色
φ40以下	
φ50	
φ75	
φ100	
φ150	
φ200	
φ250	
φ300	
φ350	
φ400	
φ450	

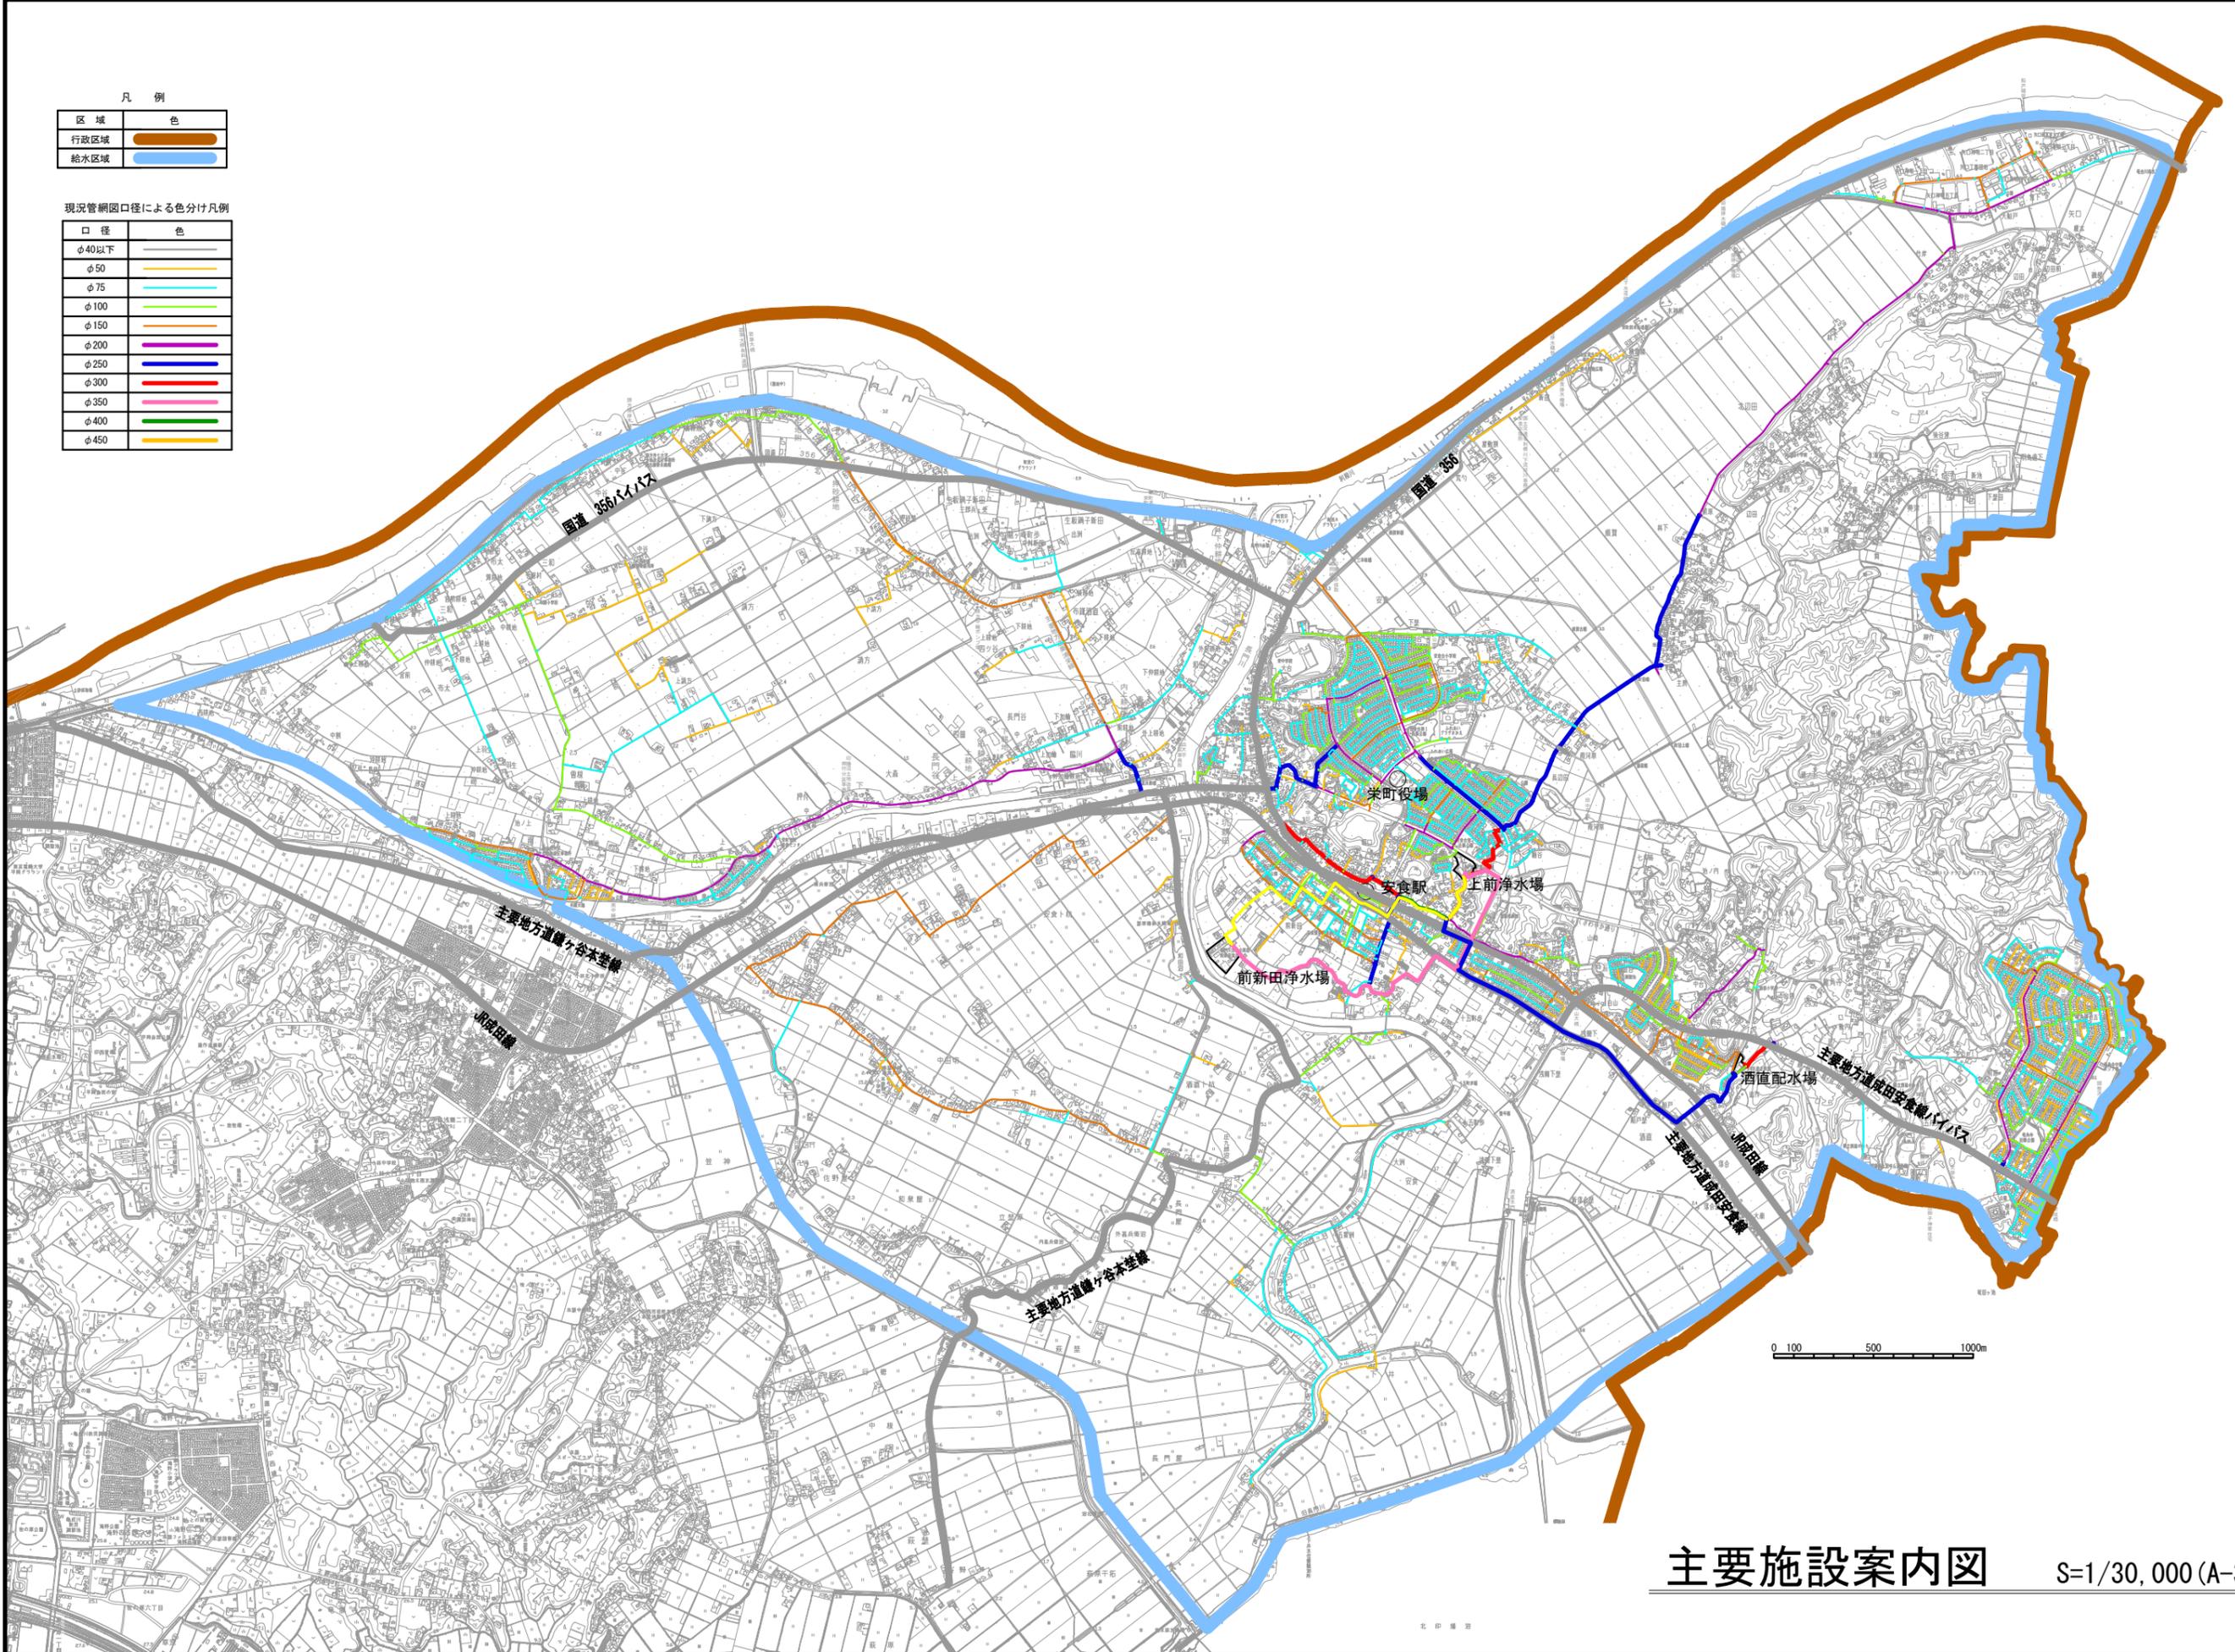

主要施設案内図

S=1/30,000 (A-3)