

水道工事のお知らせ

時下、益々ご清栄のこととお慶び申し上げます。また、水道事業に関しましては平素よりご理解とご協力を頂きまして厚く御礼申し上げます。

さて、この度別紙のとおり漏水事故の解消及び安定給水の確保のため水道管の取替工事を行うこととなりました。工事期間中は交通規制・騒音・駐車中のお車のご移動等、ご不便をおかけいたしますが、何卒ご理解、ご協力をお願い申し上げます。

記

工事予定期間 令和2年11月上旬から令和3年2月23日まで
工事時間 午前9時から午後5時


工事箇所 別図

問い合わせ先

長門川水道企業団 工務管理係
電話 33-7718

施工業者 株式会社 平安管設 (第1工区)
電話 95-2222

株式会社 長門建設 (第2工区)
電話 97-4343

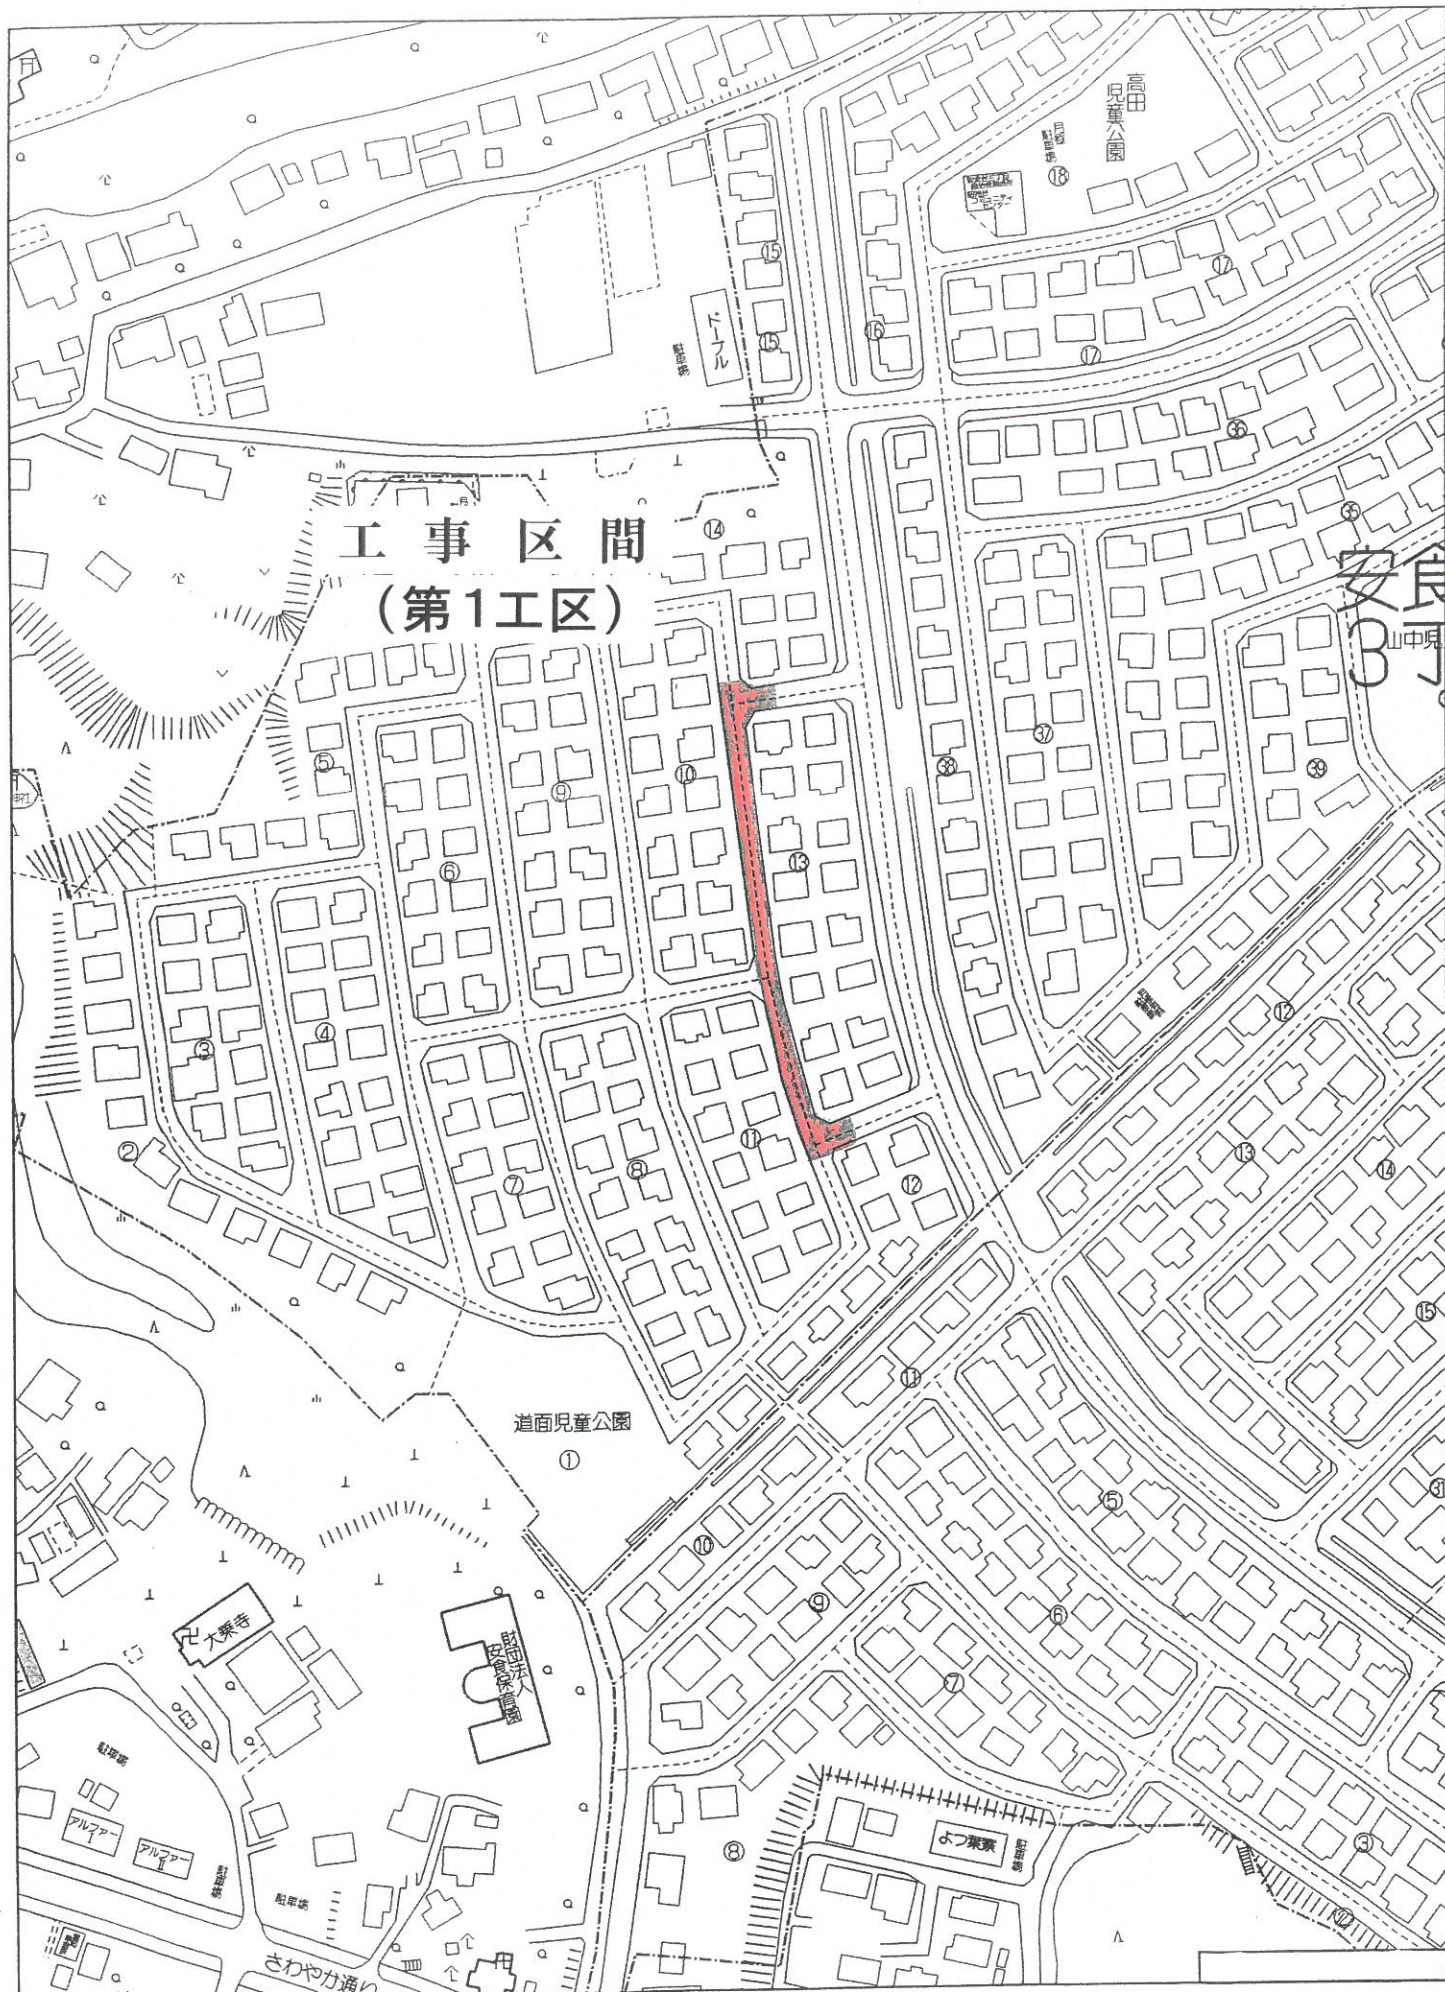

栄町安食台3丁目付近

縮尺 1 / 2,000 60m



60m