

水道工事のお知らせ

時下、益々ご清栄のこととお慶び申し上げます。また、水道事業に関しましては平素よりご理解とご協力を頂きまして厚く御礼申し上げます。

さて、この度別紙のとおり漏水事故の解消及び安定給水の確保のため水道管の取替工事を行うこととなりました。工事期間中は交通規制・騒音・駐車中のお車のご移動等、ご不便をおかけいたしますが、何卒ご理解、ご協力をお願い申し上げます。

記

工事予定期間 令和3年9月下旬から令和4年2月5日まで (第1工区)
令和3年9月下旬から令和4年1月26日まで (第2工区)
工事時間 午前9時から午後5時

工事箇所図 別図


問い合わせ先

長門川水道企業団 工務管理係
電話 0476-33-7718

施工業者 株式会社 平安管設 (第1工区)
電話 0476-95-2222

栄産業 株式会社 (第2工区)
電話 0476-47-5055

工事区間 (第1工区)

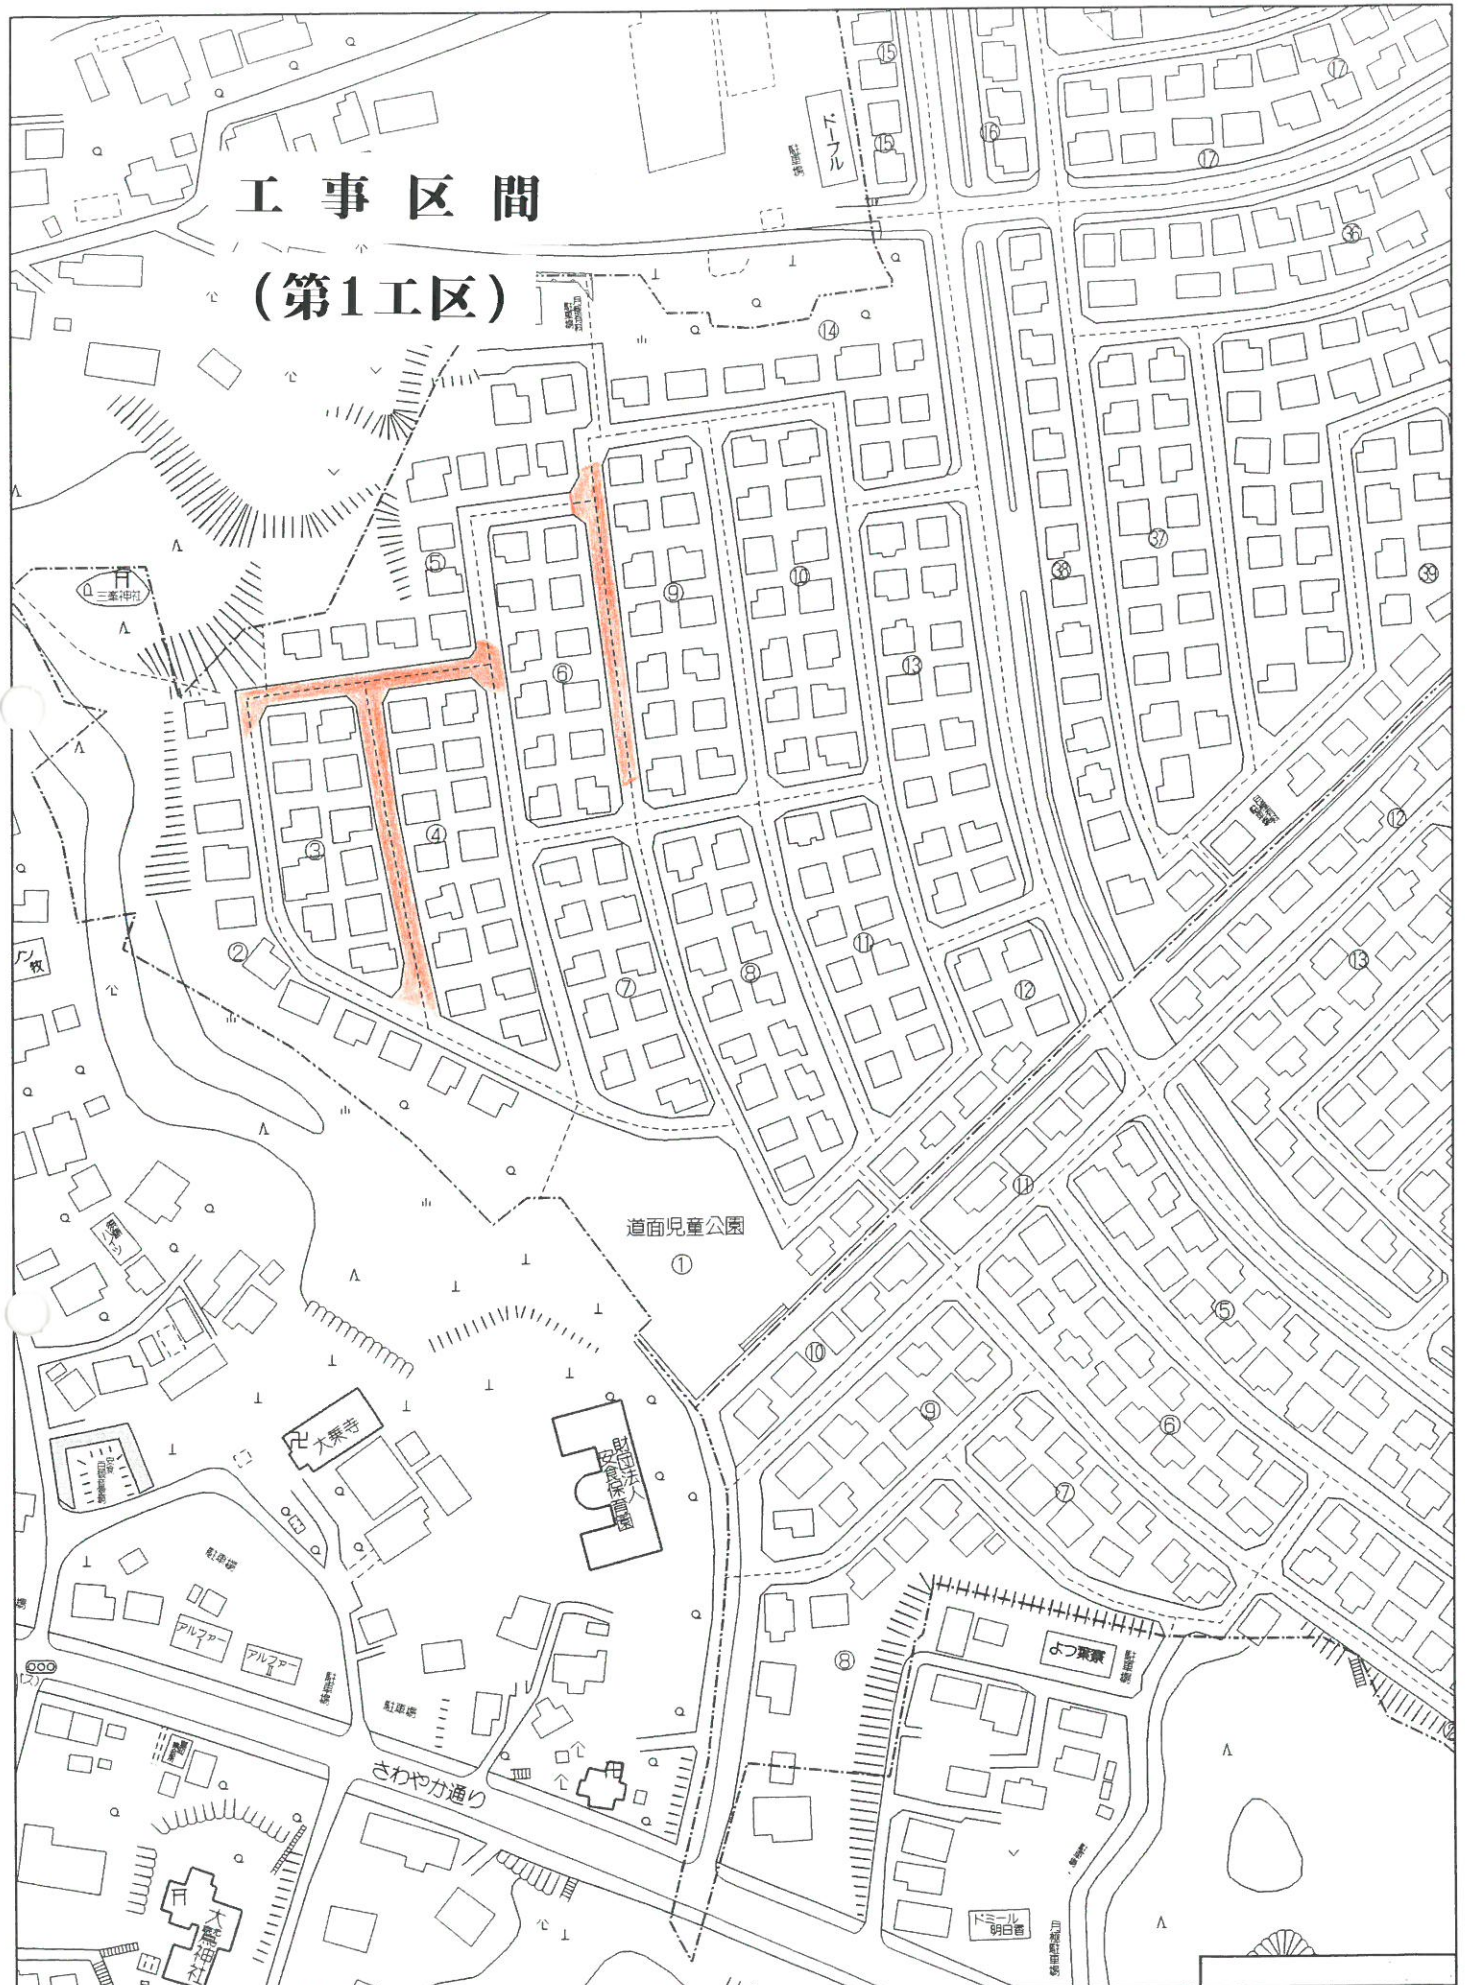

栄町安食台3丁目付近

縮尺 1 / 2,000 60m

