

水道工事のお知らせ

時下、益々ご清栄のこととお慶び申し上げます。また、水道事業に関しましては平素よりご理解とご協力を頂きまして厚く御礼申し上げます。

さて、この度別紙のとおり漏水事故の解消及び安定給水の確保のため水道管の取替工事を行うこととなりました。工事期間中は交通規制・騒音・駐車中のお車のご移動等、ご不便をおかけいたしますが、何卒ご理解、ご協力をお願い申し上げます。

記

工事予定期間 令和4年9月下旬から令和5年1月24日まで（第1工区）
 令和4年9月下旬から令和5年1月14日まで（第2工区）

工 事 時 間 午前9時から午後5時

工 事 箇 所 図 別図


問い合わせ先

長門川水道企業団 工務管理係
電話 0476-33-7718

施 工 業 者 株式会社 長門建設 （第1工区）
電話 0476-97-4343

株式会社 平安管設 （第2工区）
電話 0476-95-2222

令和4年度配水管布設工事(第1工区)

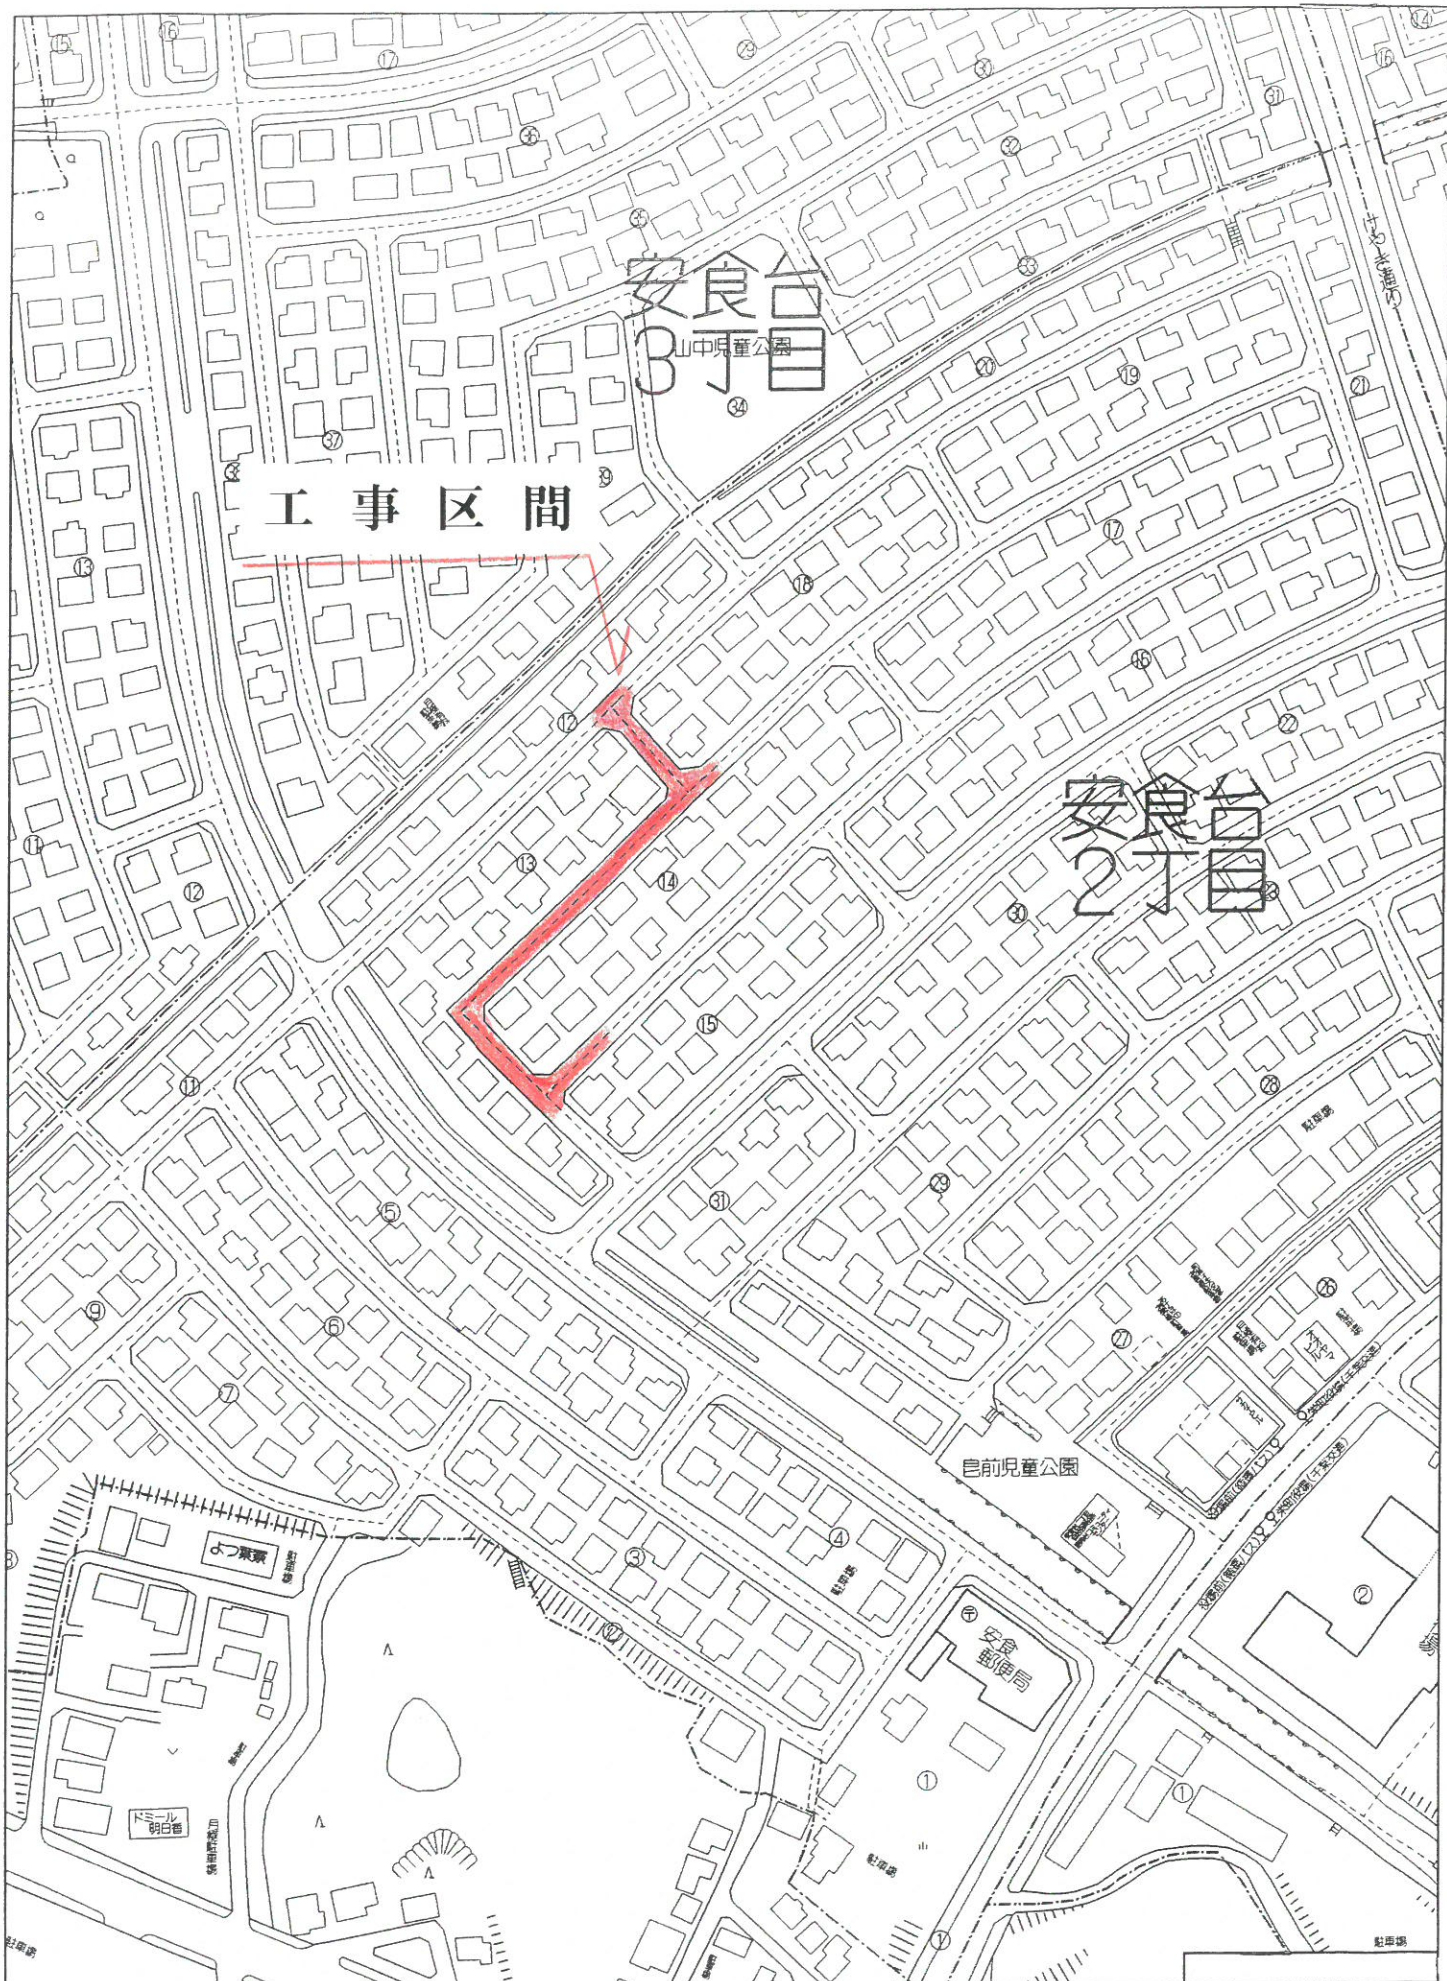

栄町安食台2丁目付近

縮尺 1 / 2,000 60m

令和4年度配水管布設工事(第2工区)



栄町安食台4丁目付近

縮尺 1 / 2,000

60m